



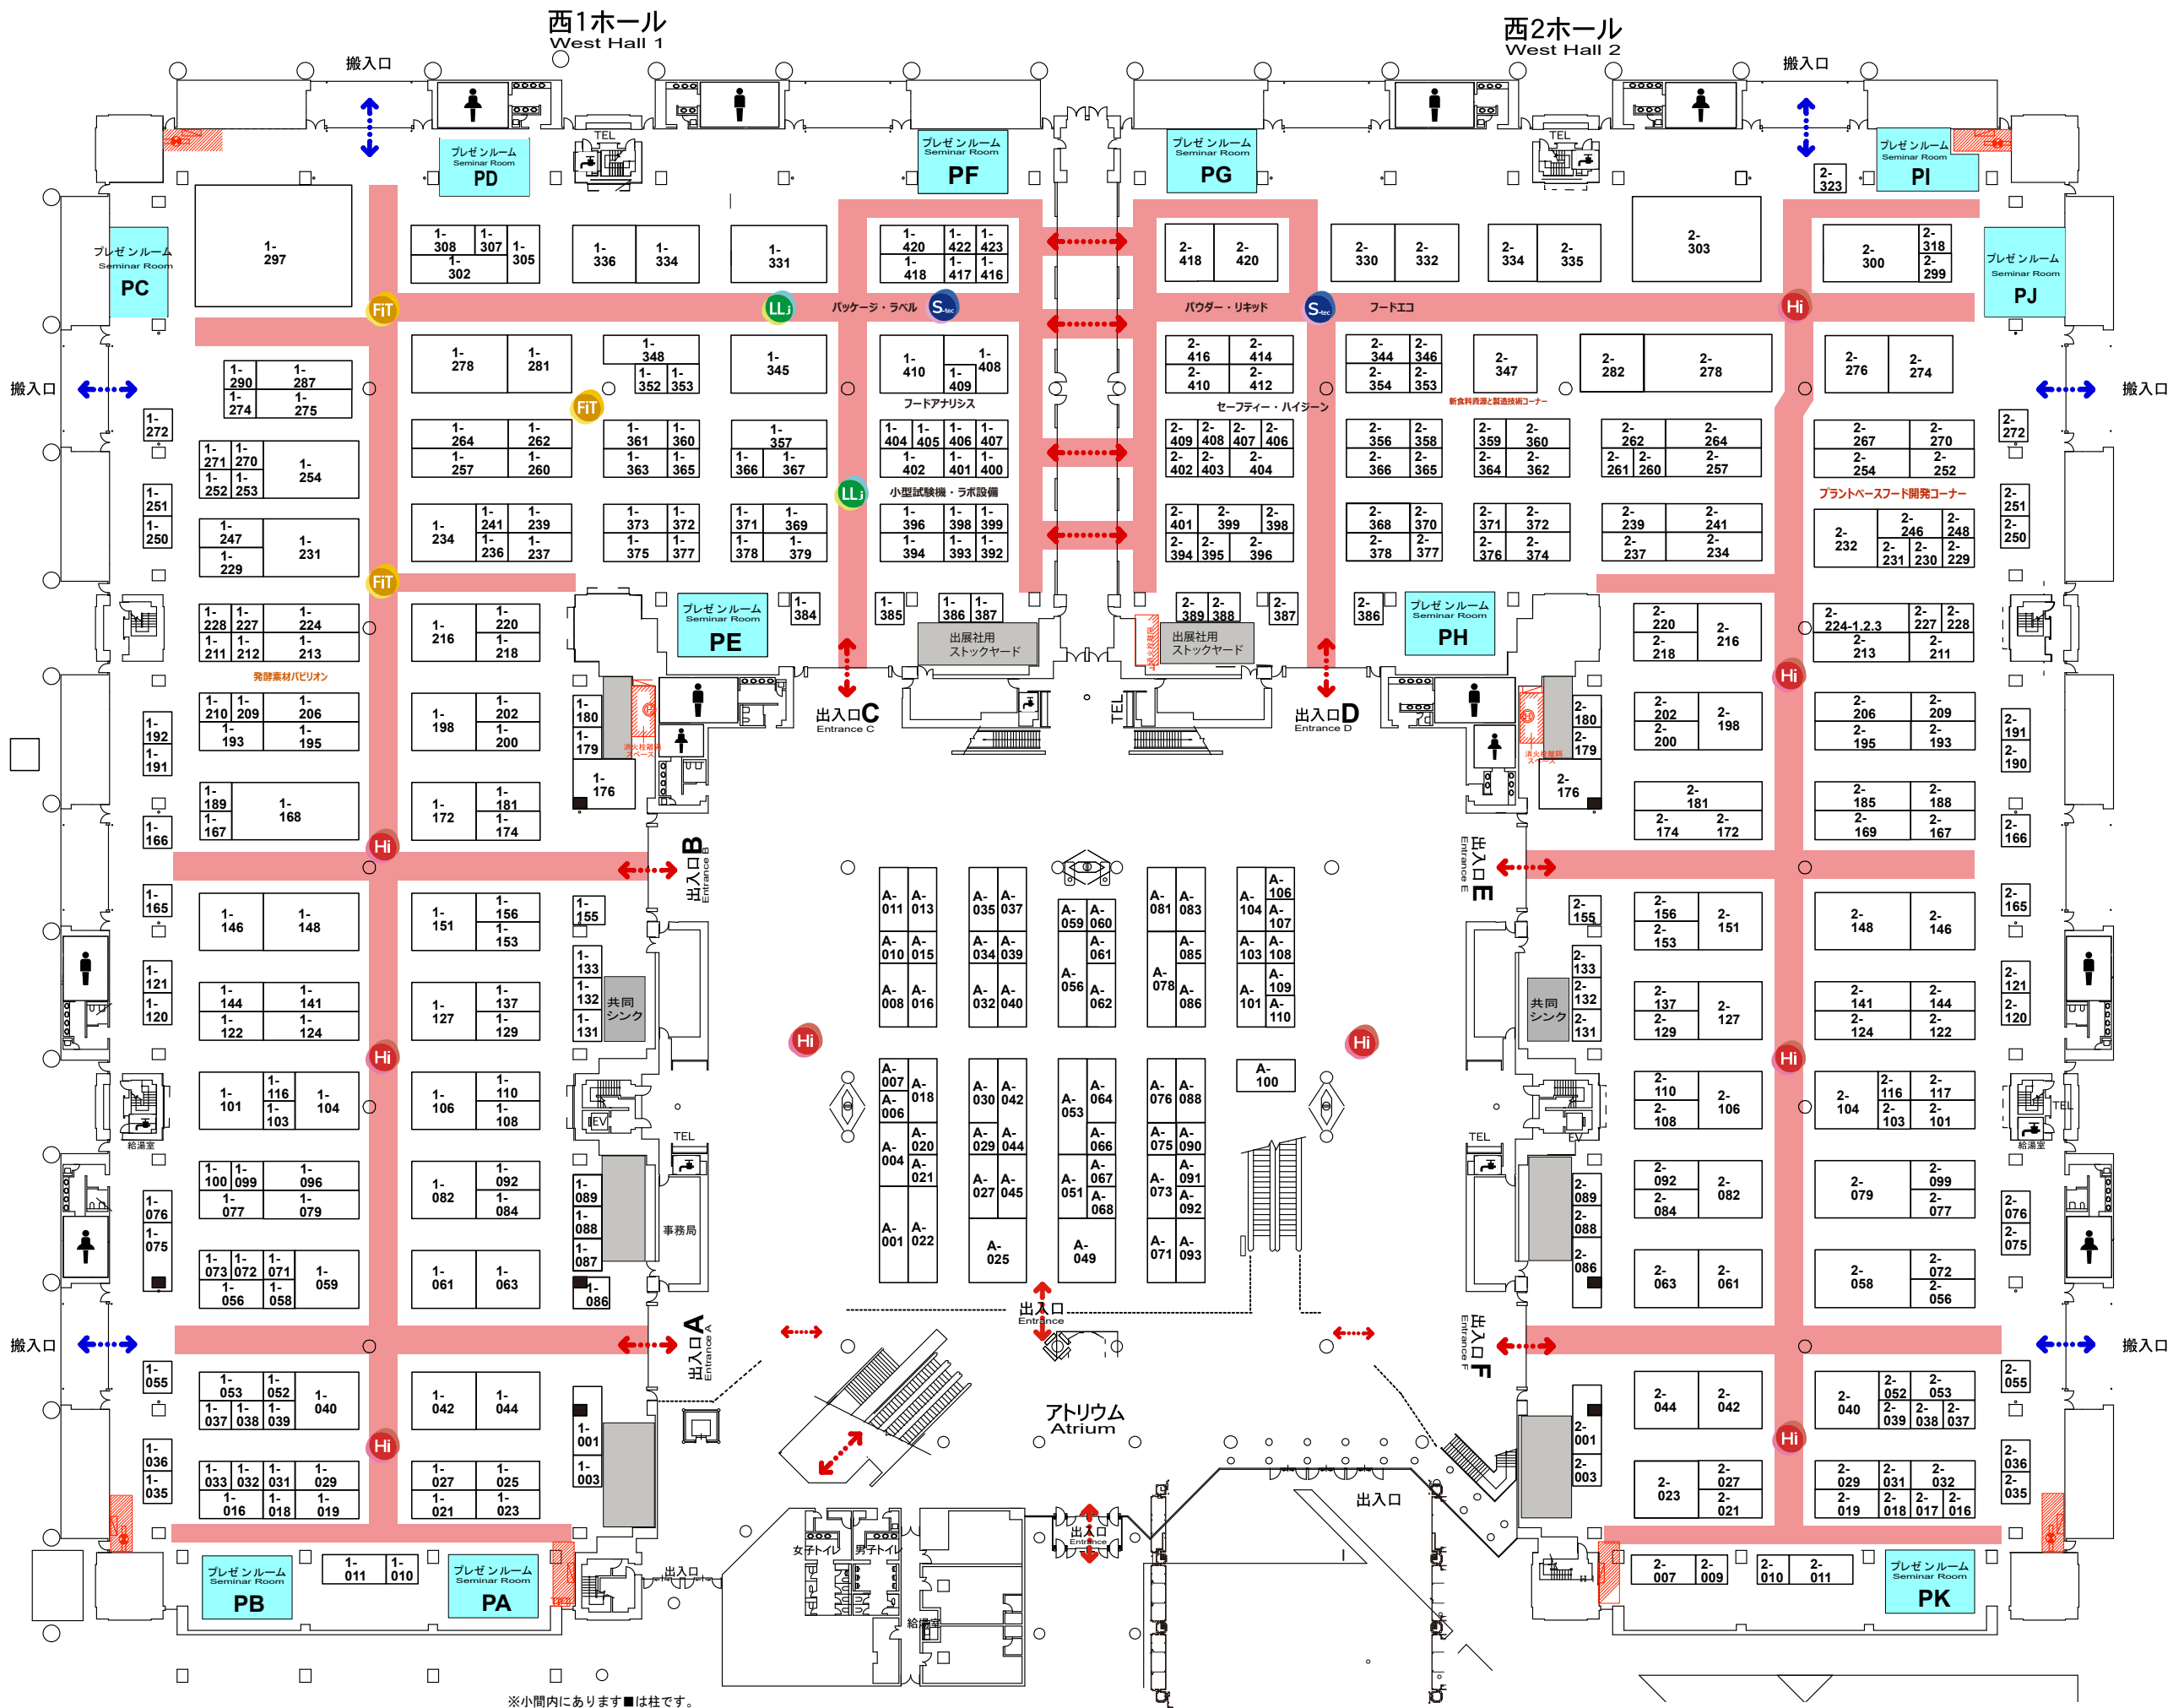

※小間内にあります■は柱です。

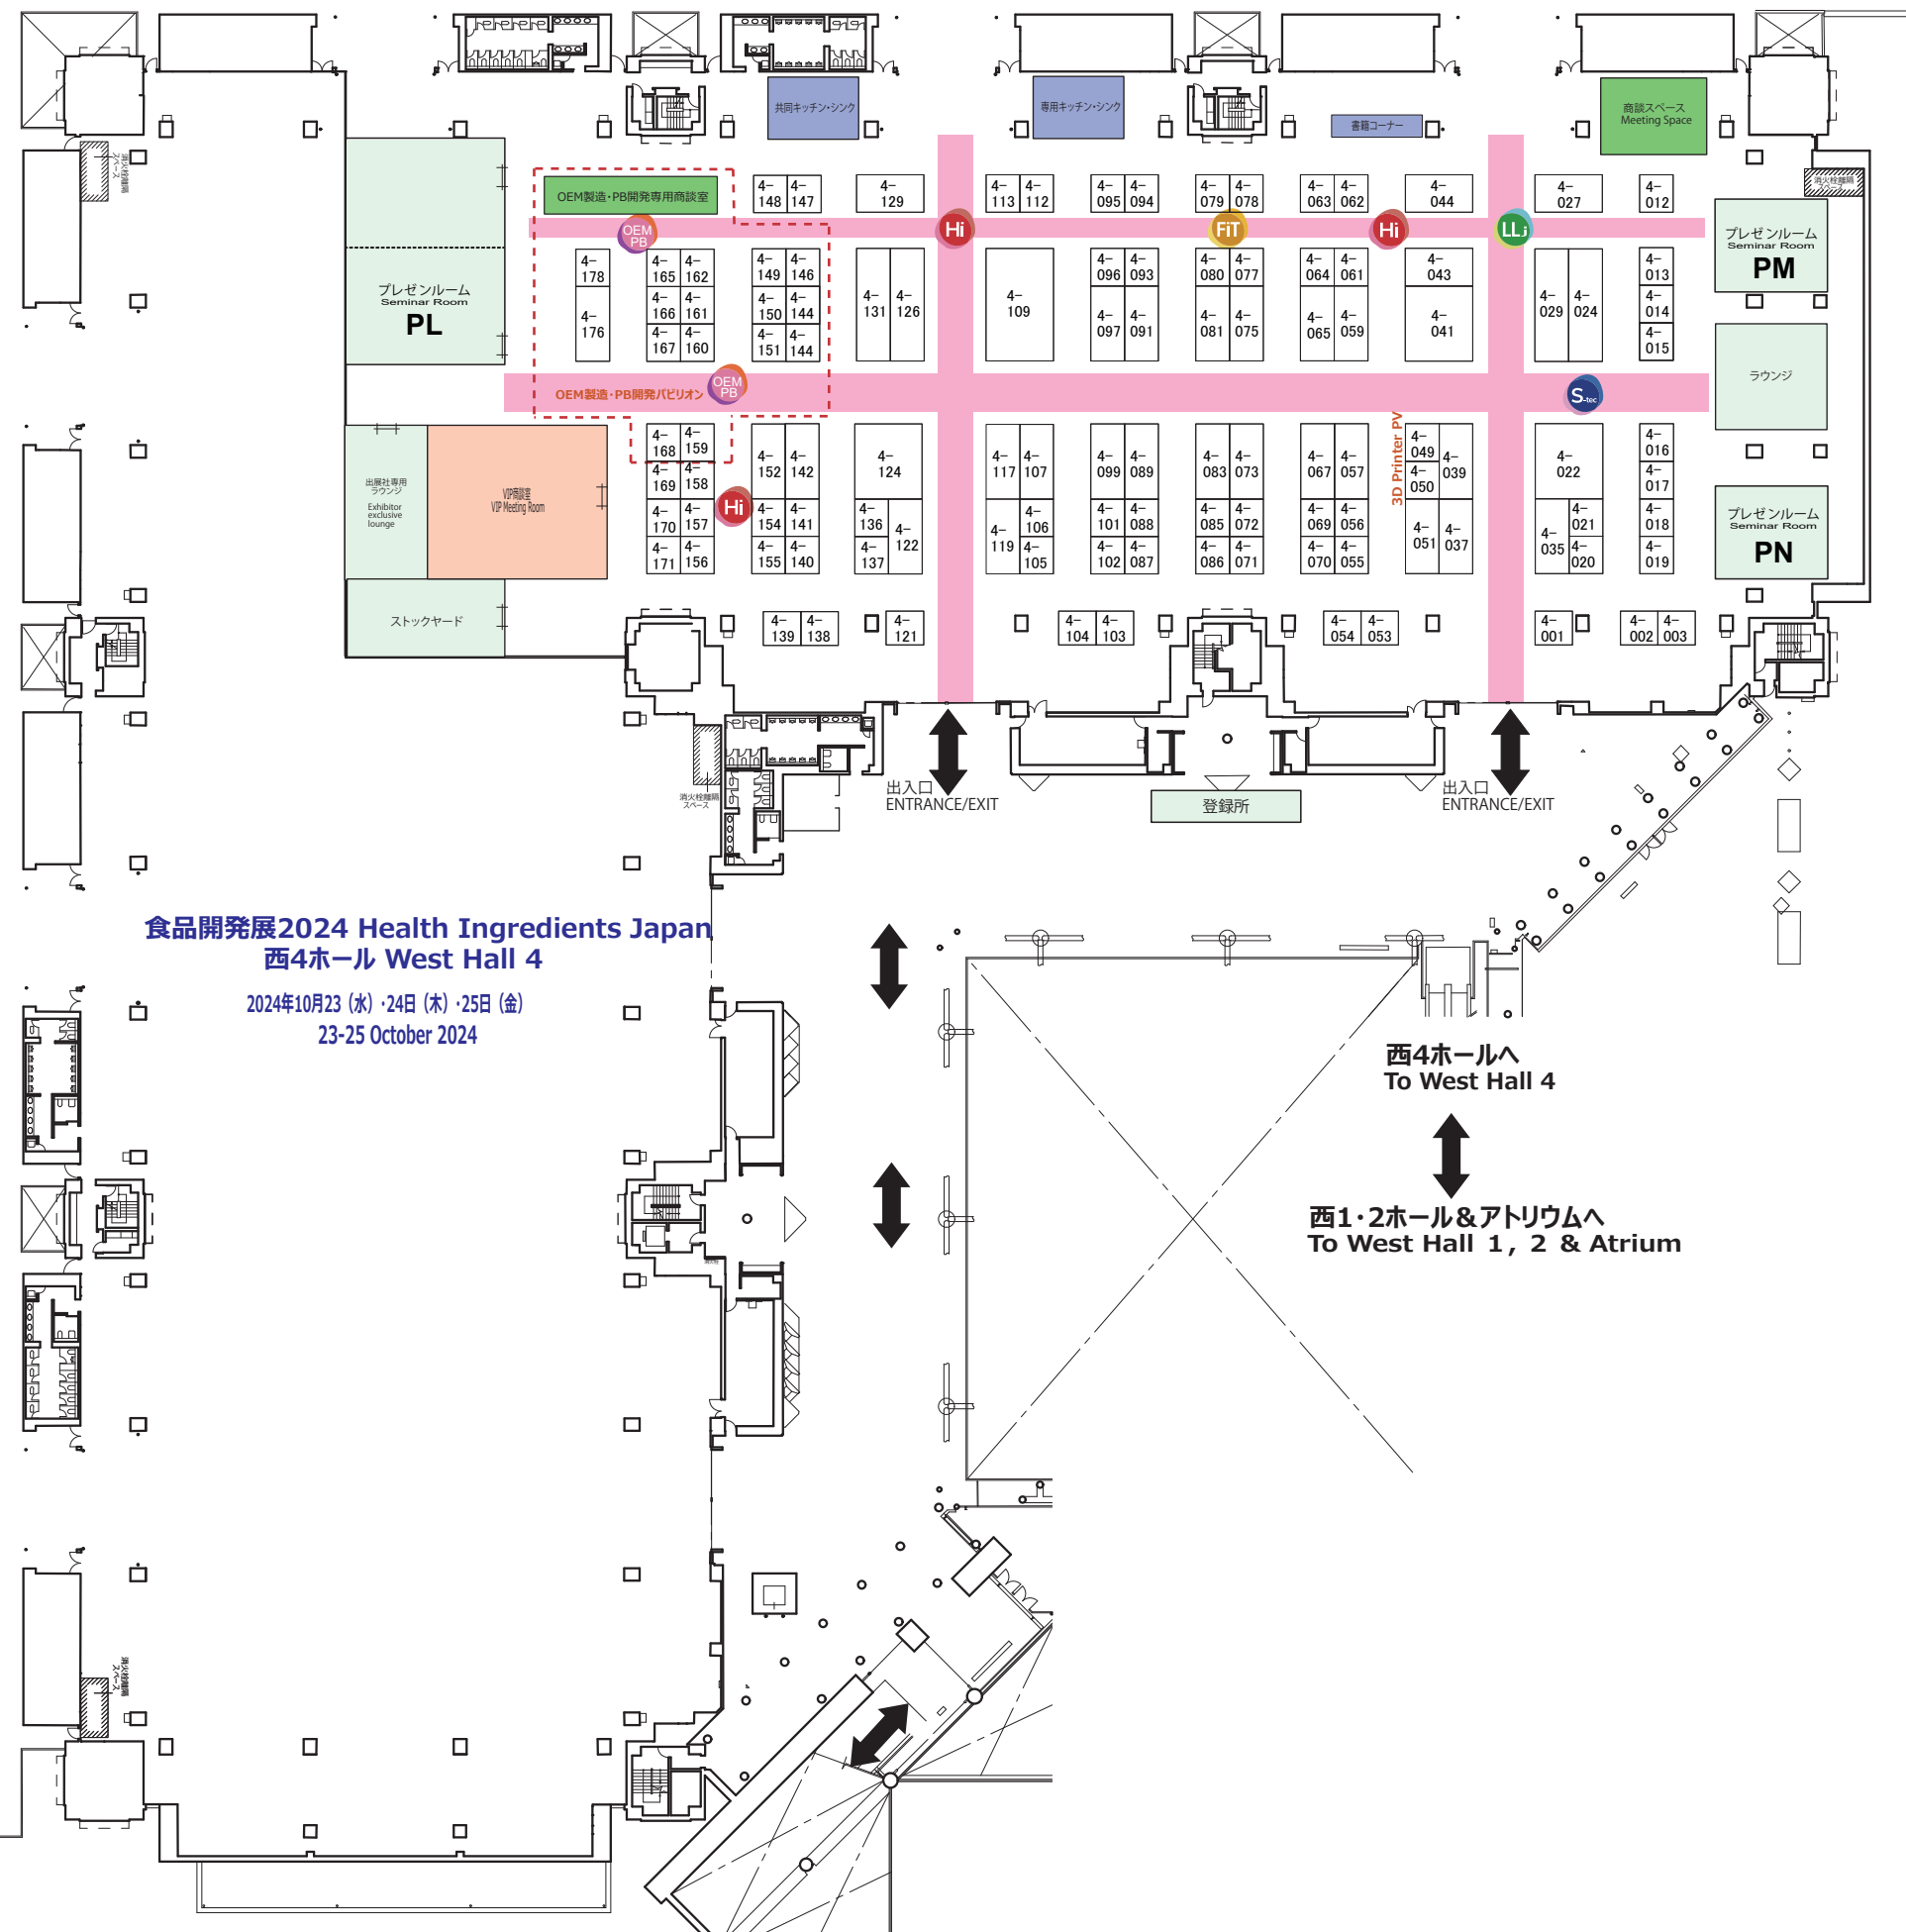

食品開発展2024 Health Ingredients Japan
西4ホール West Hall 4

2024年10月23 (水)・24日 (木)・25日 (金)
23-25 October 2024

西4ホールへ
To West Hall 4

西1・2ホール&アトリウムへ
To West Hall 1, 2 & Atrium

食品開発展2024 Health Ingredients Japan
西4ホール West Hall 4

Project			
Place	東京ビッグサイト西展示棟4ホール	Date	Session
			Construction

Item
4F 平面図

Date	2022.01.17																		
	2022.01.25																		
Drawn		Scale																	

Sheet No.